



**DOCUMENT TECHNIQUE &
SCHÉMAS DE PRÉSENTATION
DE LA SMAC DU PETIT FAUCHEUX**

12 rue Léonard de Vinci
37 000 Tours


ORGANISATION DU DOCUMENT

- P1. Plan rez de chaussée
- P2. Plan de la salle et de la scène
- P3. Plan de coupe
- P4. Plan lumière


Contact

**RÉGISSEUR GÉNÉRAL
Guillaume RIGUET**


petitfauchoux@me.com
02 47 38 91 19

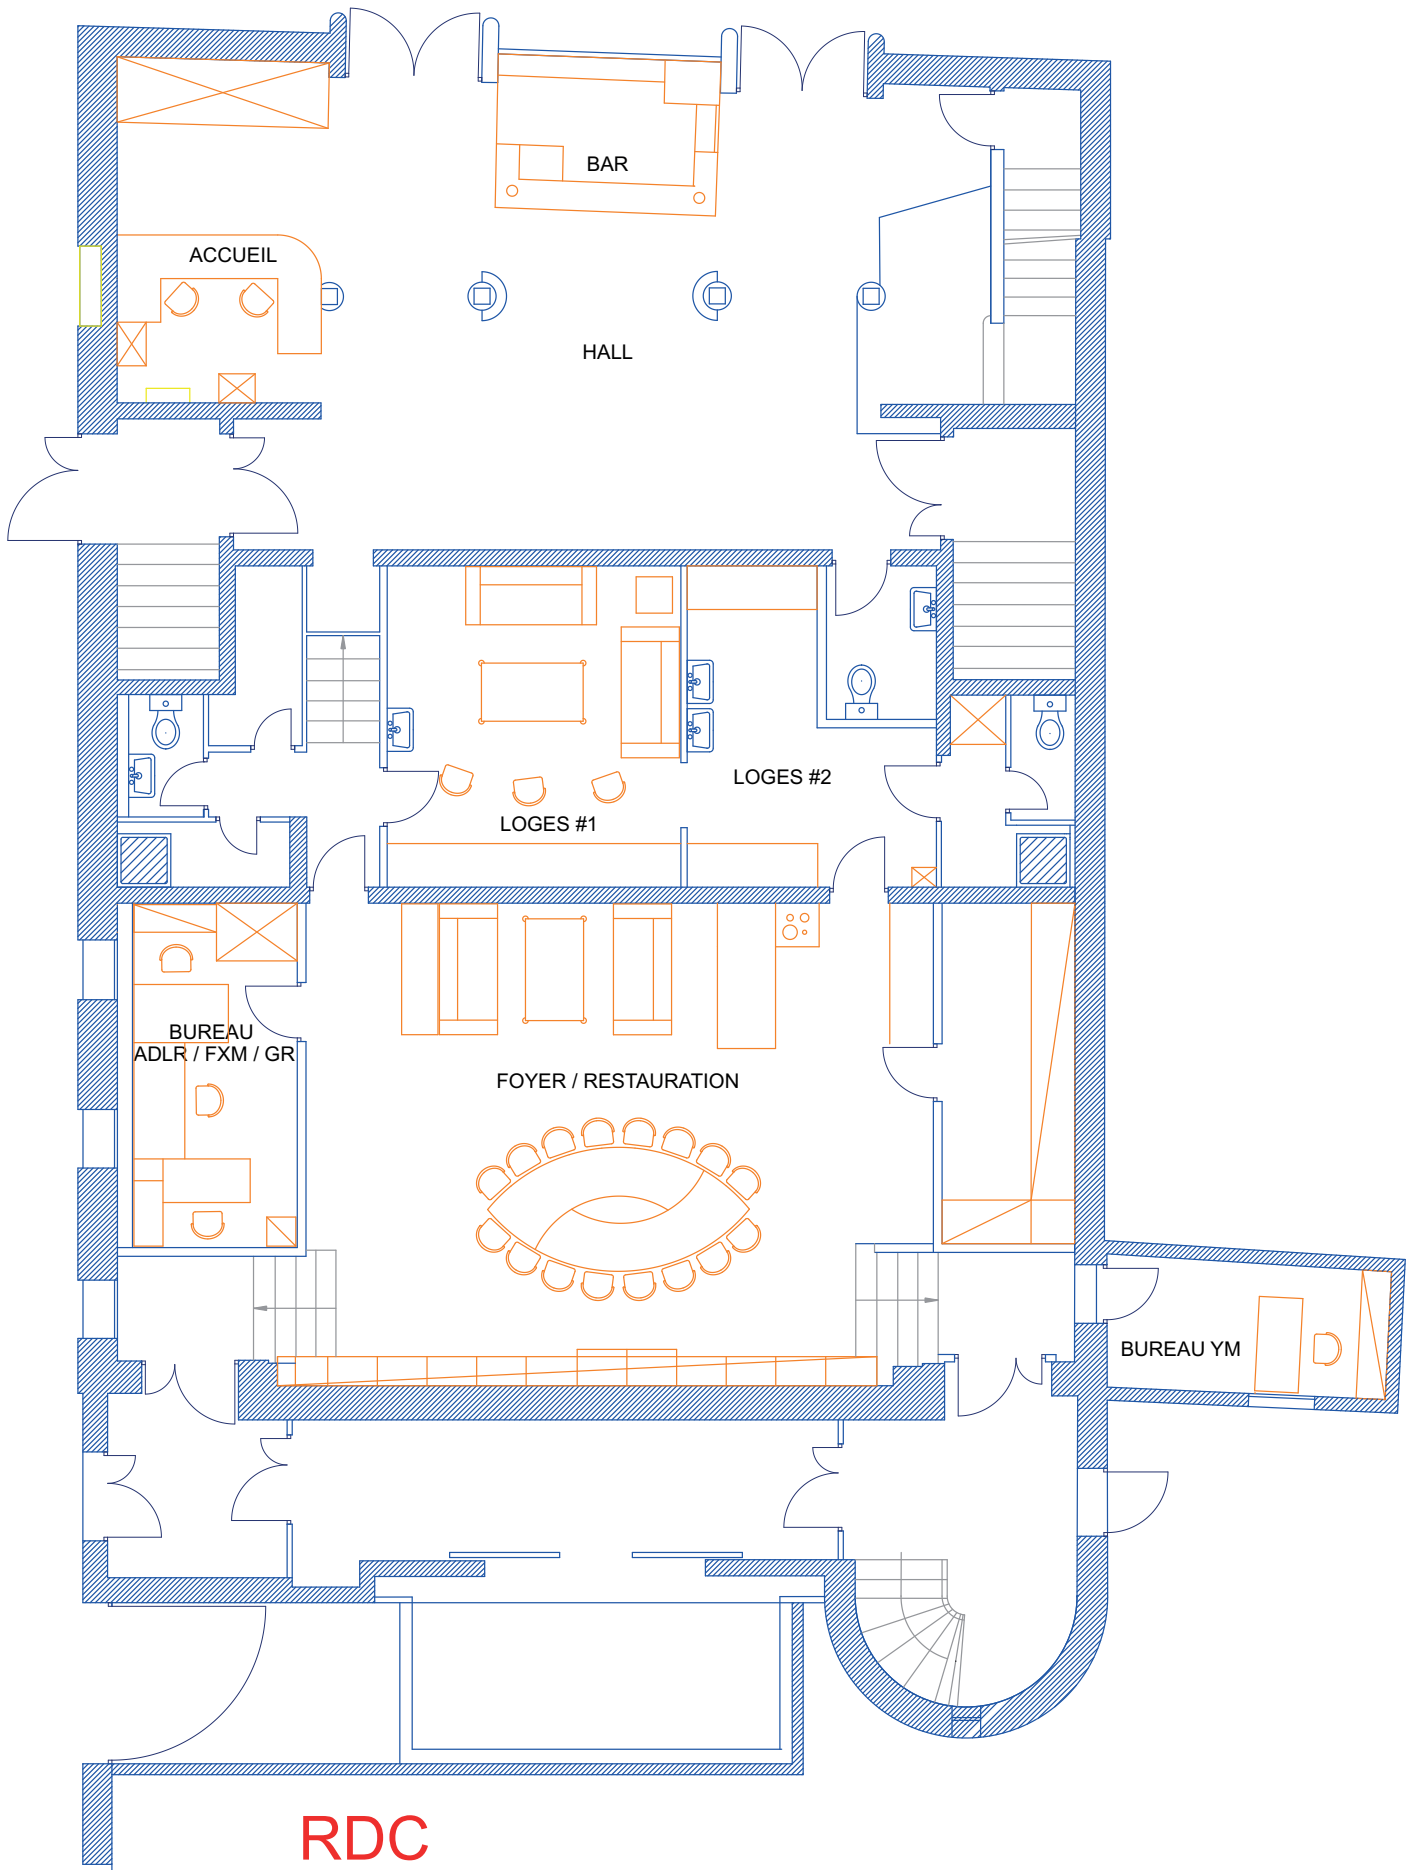

RDC

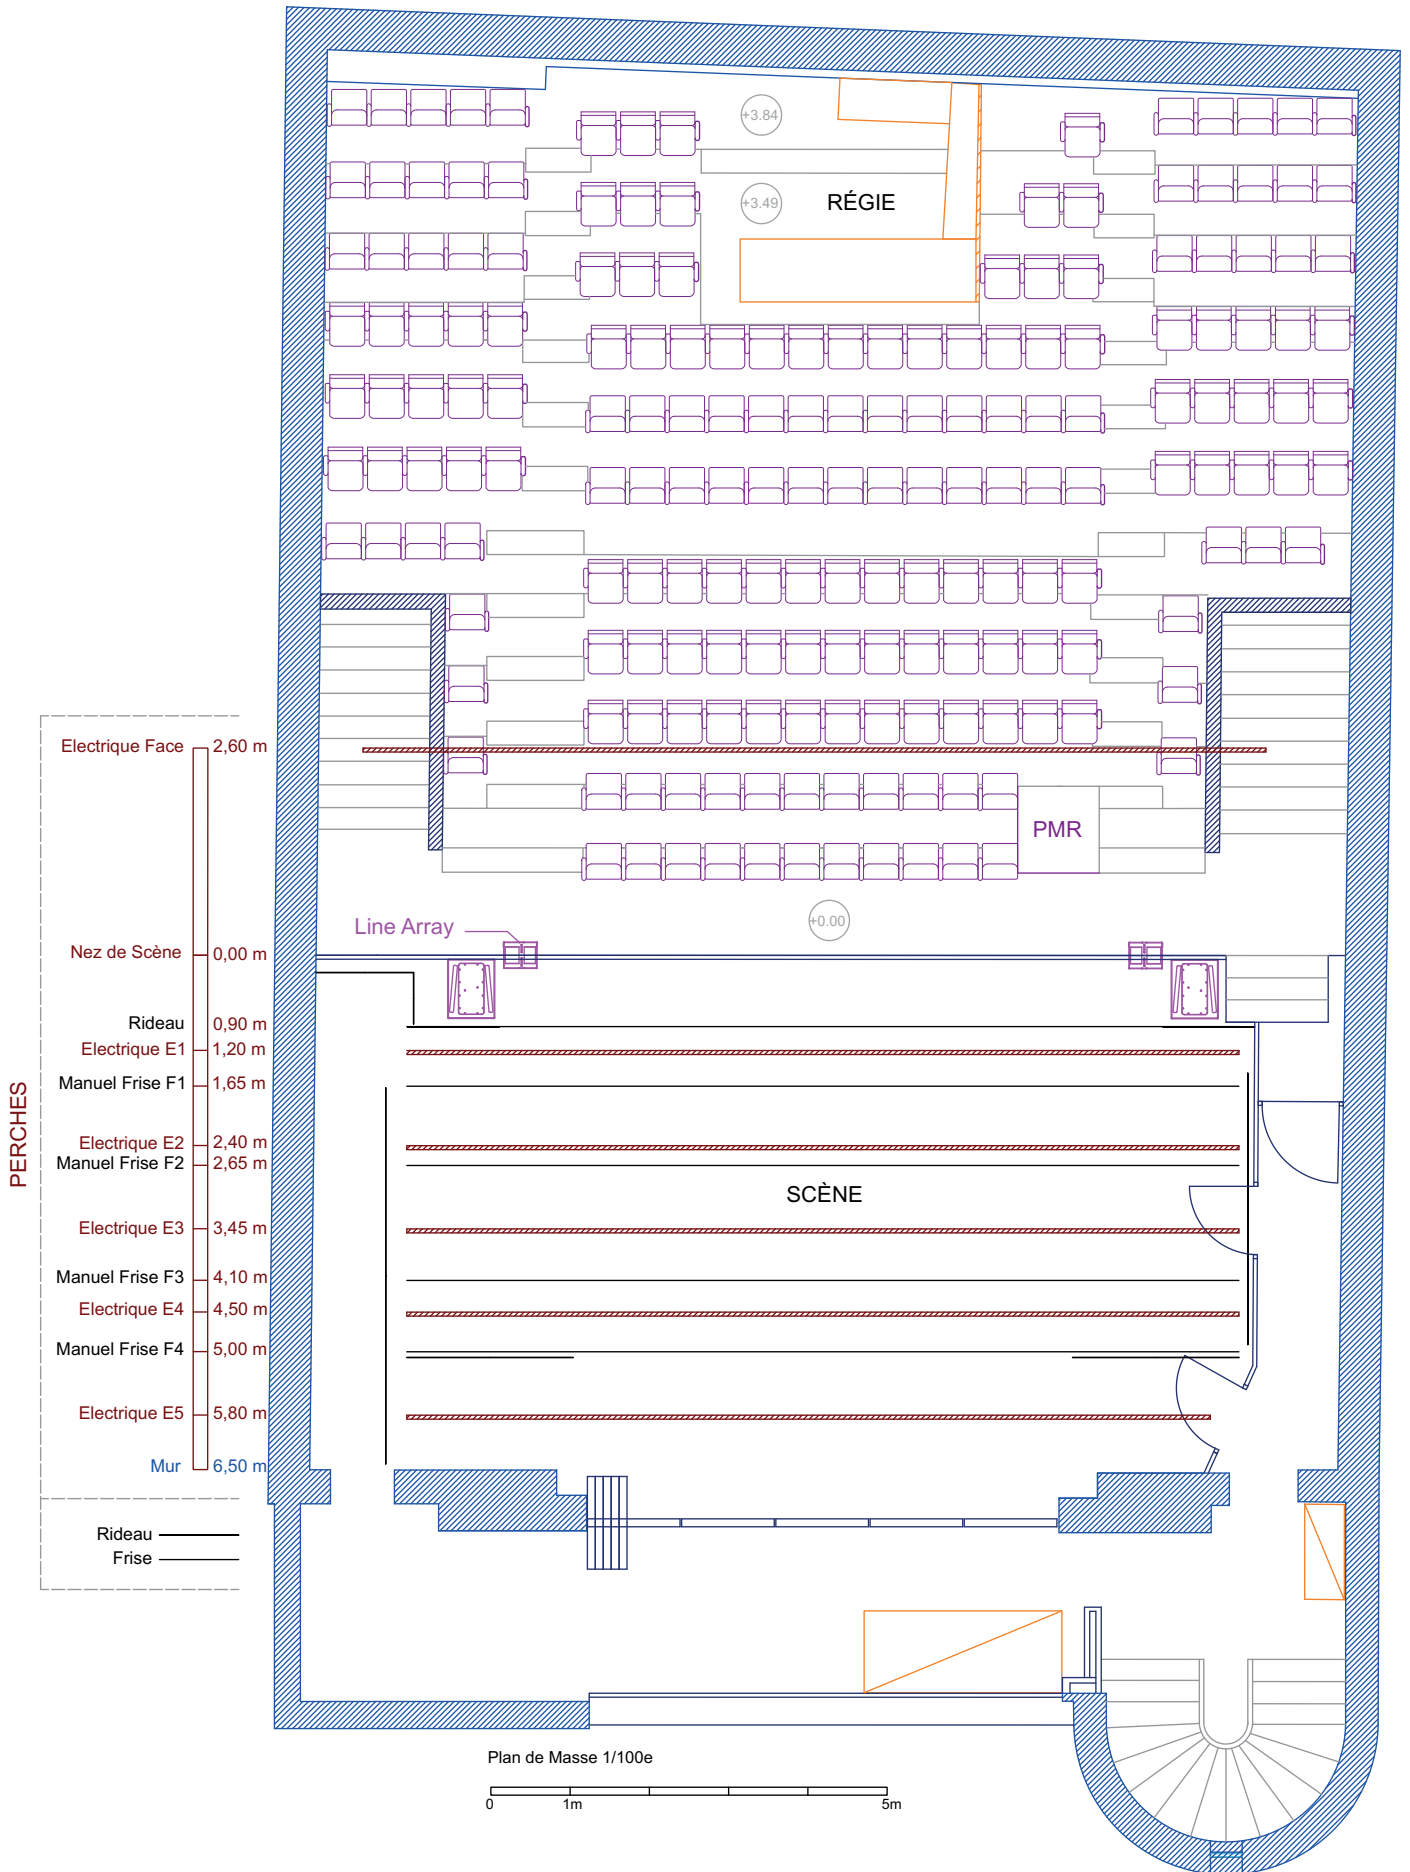

SALLE +1 / SCÈNE

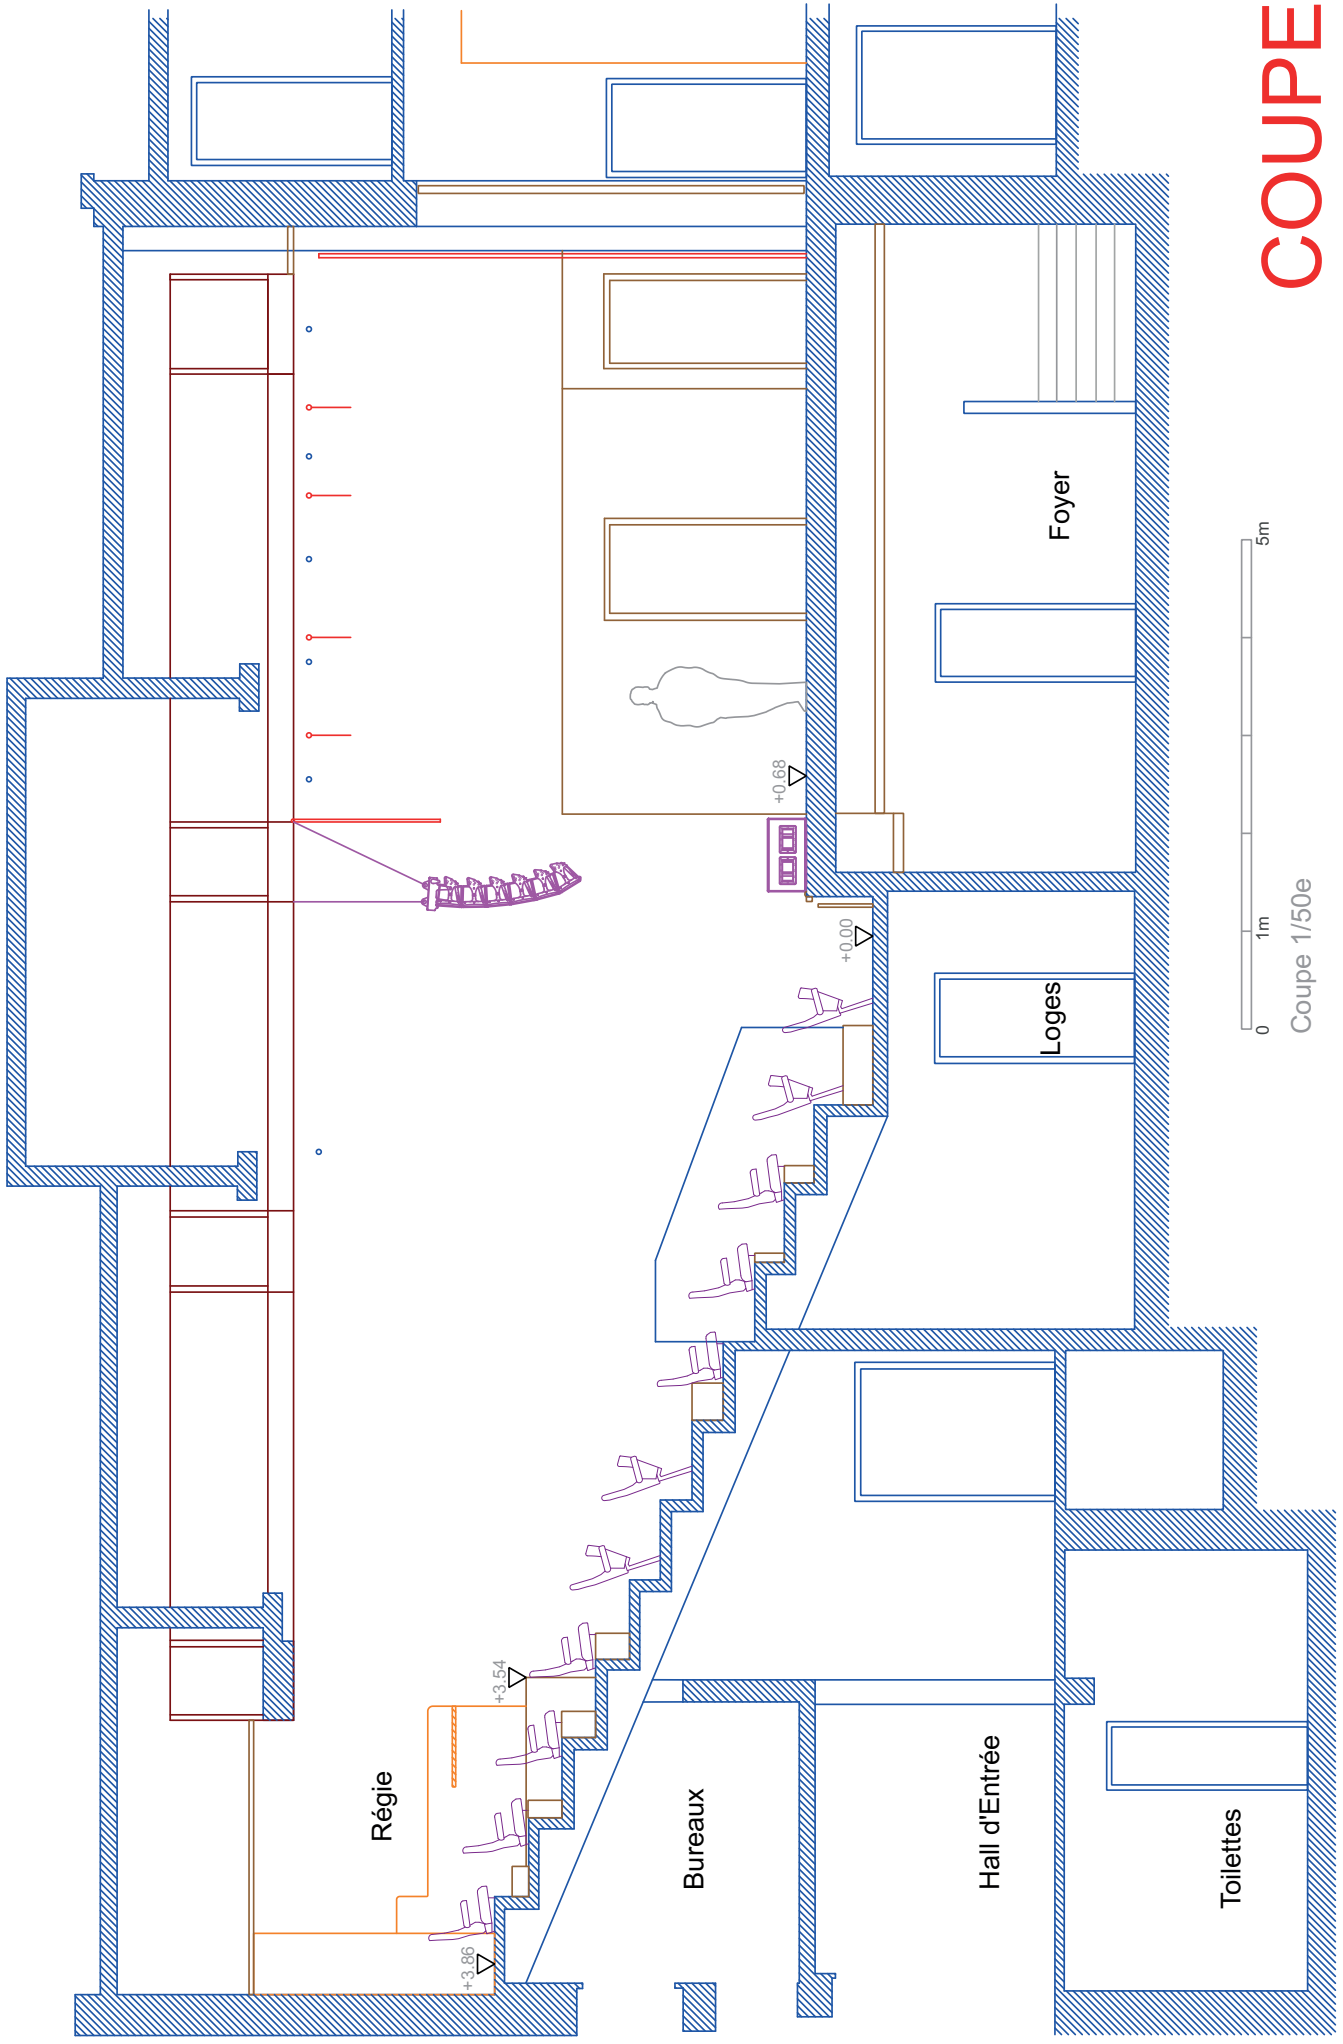

COUPE

0 1m 5m

Coupe 1/50e

PERCHES

