DOCUMENTS TECHNIQUES & SCHÉMAS DE PRÉSENTATION
DE LA SMAC DU PETIT FAUCHEUX

12 rue Léonard de Vinci 37000
Tours

ORGANISATION DU DOCUMENT

1. **Plan rez de chaussée**
2. **Plan de la salle et de la scène**
3. **Plan de coupe de la salle**
4. **Plan de feu fixe**
5. **Plan de feu fixe ISO**
6. **Plan lumière (Sans Projecteurs)**

Contact

RÉGISSEUR GÉNÉRAL
Mickaël BARON

mickaelbaron@petitfaucheux.fr
02 47 38 91 19

Bureau MB/MD

BAR

HALL

LOGES #2


LOGES #1


BUREAU
EB/YM

FOYER / RESTAURATION

BUREAU SE

RDC

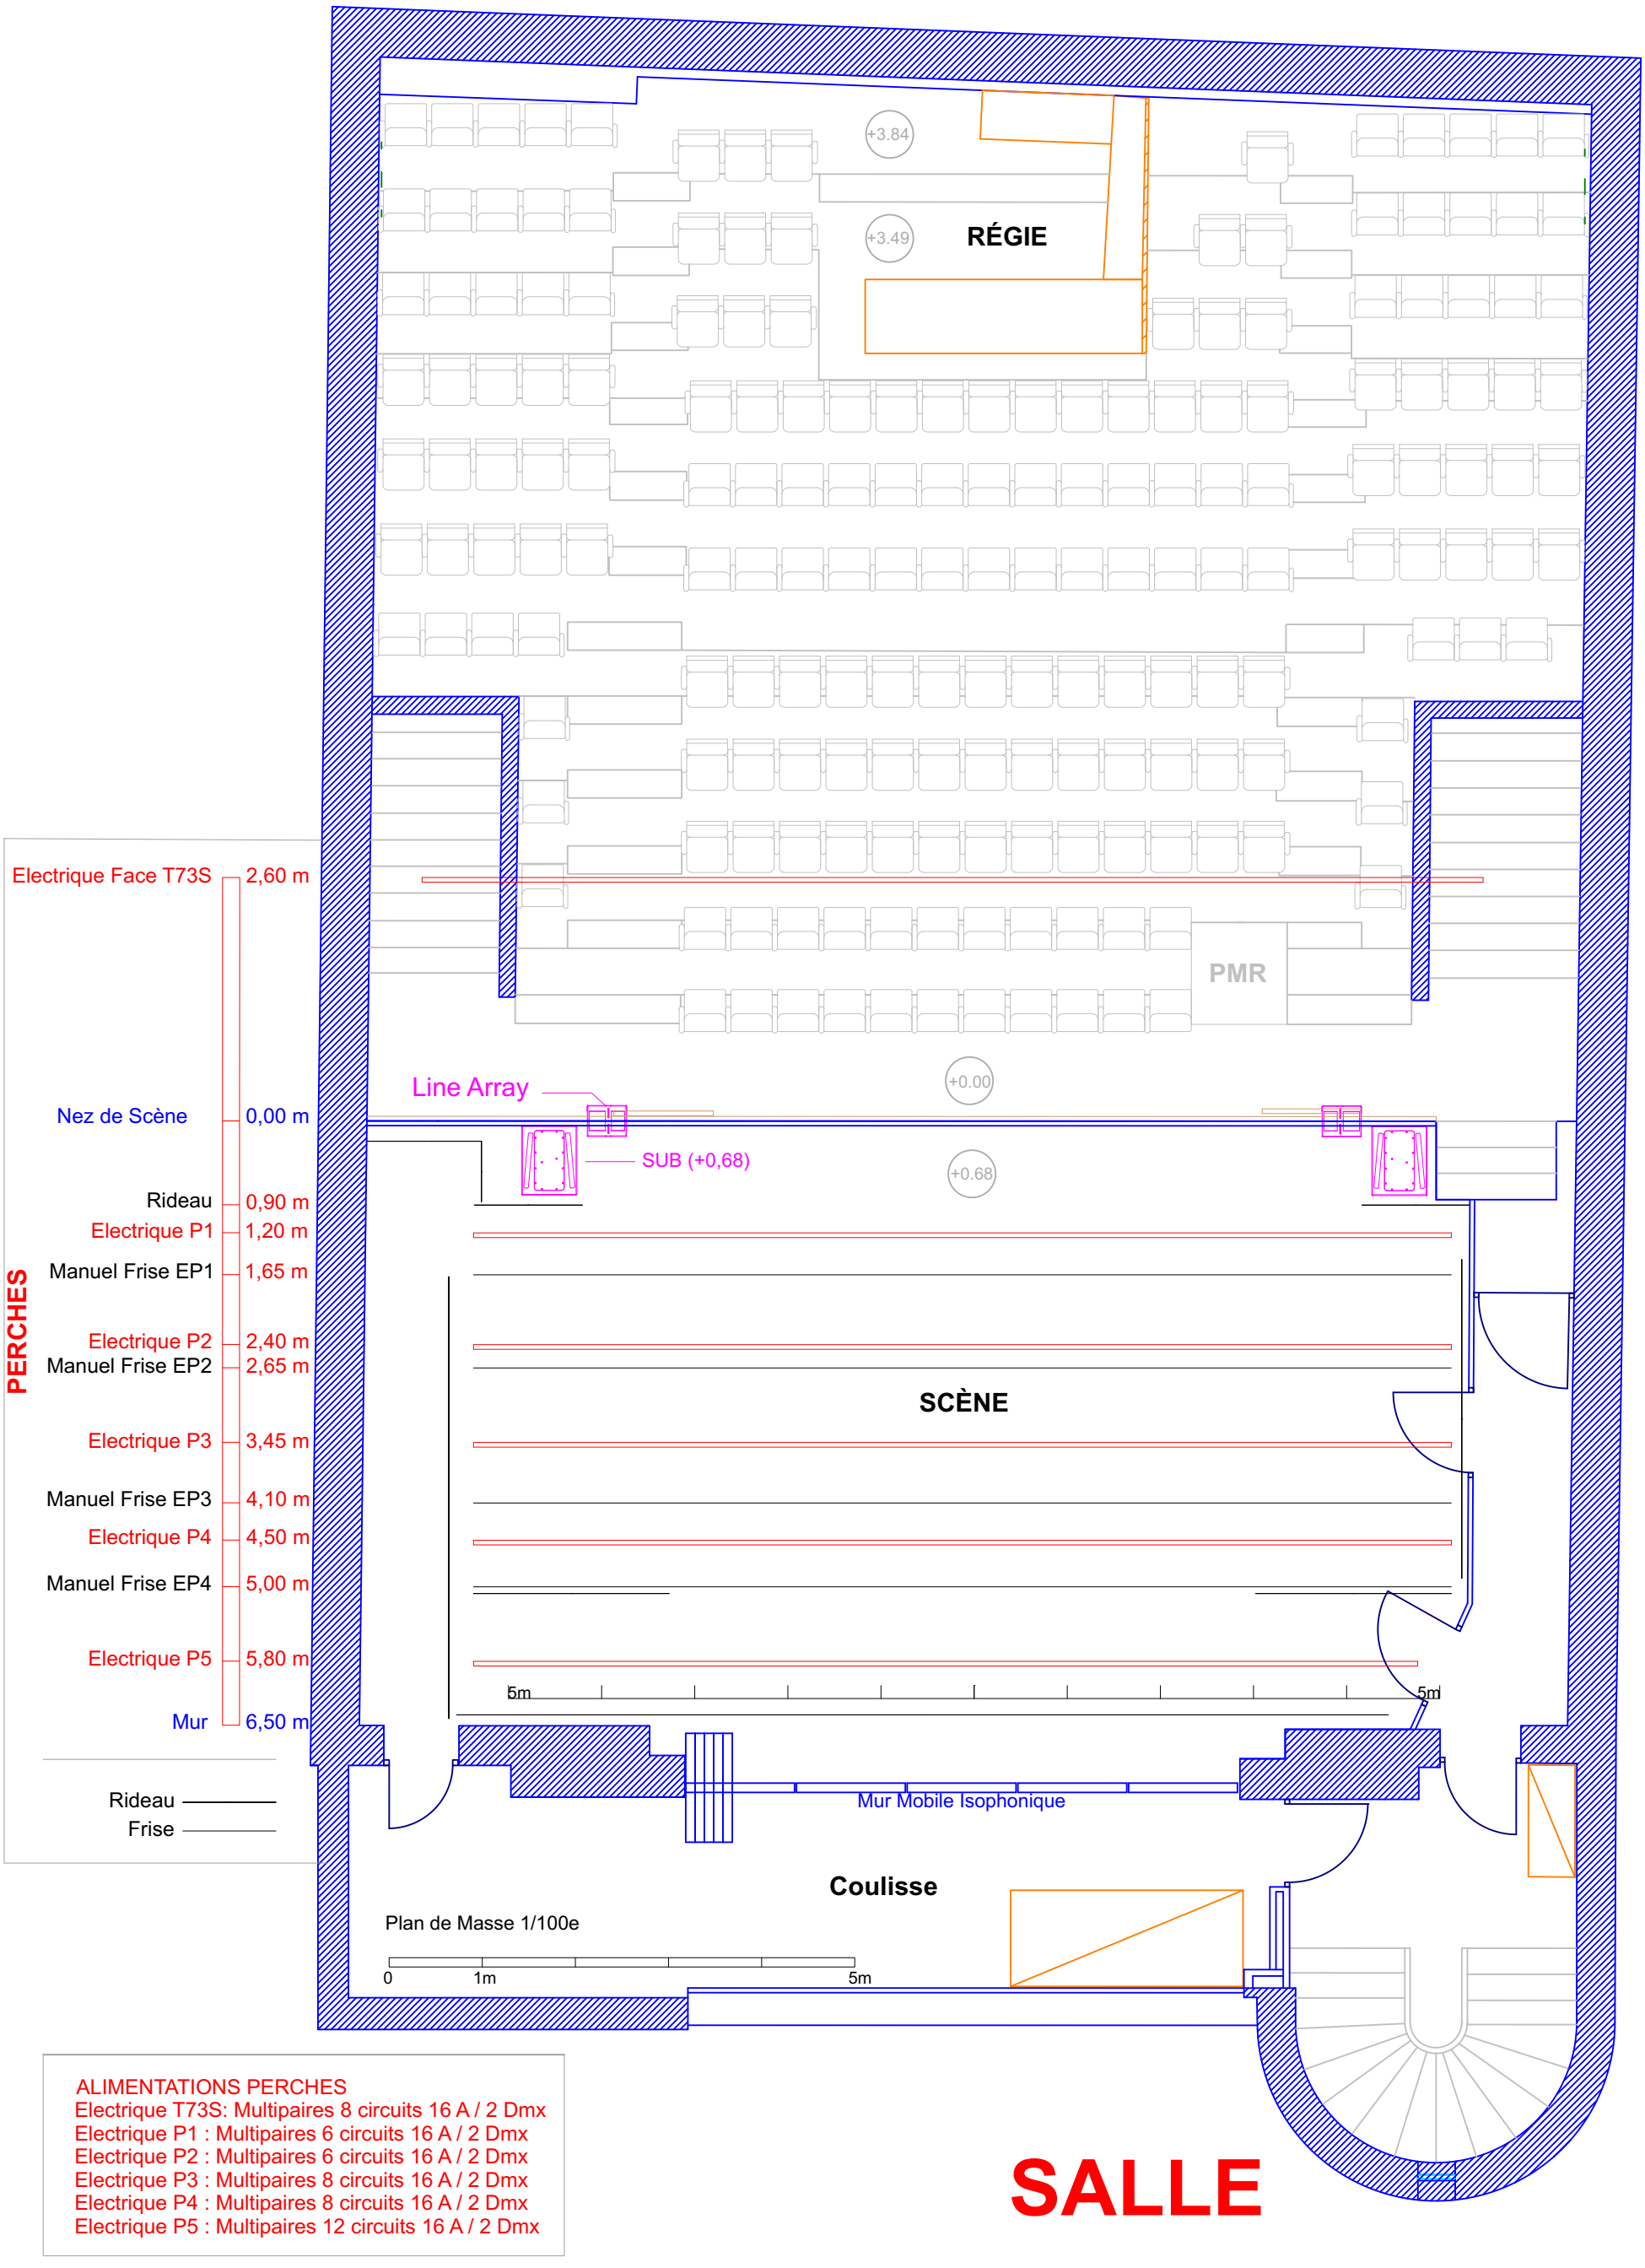

+3.84
+3.49
RÉGIE
PMR
+0.00
Line Array
SUB (+0,68)
+0.68
SCÈNE
5m
5m
Mur Mobile Isophonique
Coulisse
Plan de Masse 1/100e
0
1m
5m
PERCHES
Electrique Face T73S 2,60 m
Nez de Scène 0,00 m
Rideau 0,90 m
Electrique P1 1,20 m
Manuel Frise EP1 1,65 m
Electrique P2 2,40 m
Manuel Frise EP2 2,65 m
Electrique P3 3,45 m
Manuel Frise EP3 4,10 m
Electrique P4 4,50 m
Manuel Frise EP4 5,00 m
Electrique P5 5,80 m
Mur 6,50 m
Rideau
Frise
ALIMENTATIONS PERCHES
Electrique T73S: Multipaires 8 circuits 16 A / 2 Dmx
Electrique P1 : Multipaires 6 circuits 16 A / 2 Dmx
Electrique P2 : Multipaires 6 circuits 16 A / 2 Dmx
Electrique P3 : Multipaires 8 circuits 16 A / 2 Dmx
Electrique P4 : Multipaires 8 circuits 16 A / 2 Dmx
Electrique P5 : Multipaires 12 circuits 16 A / 2 Dmx
SALLE

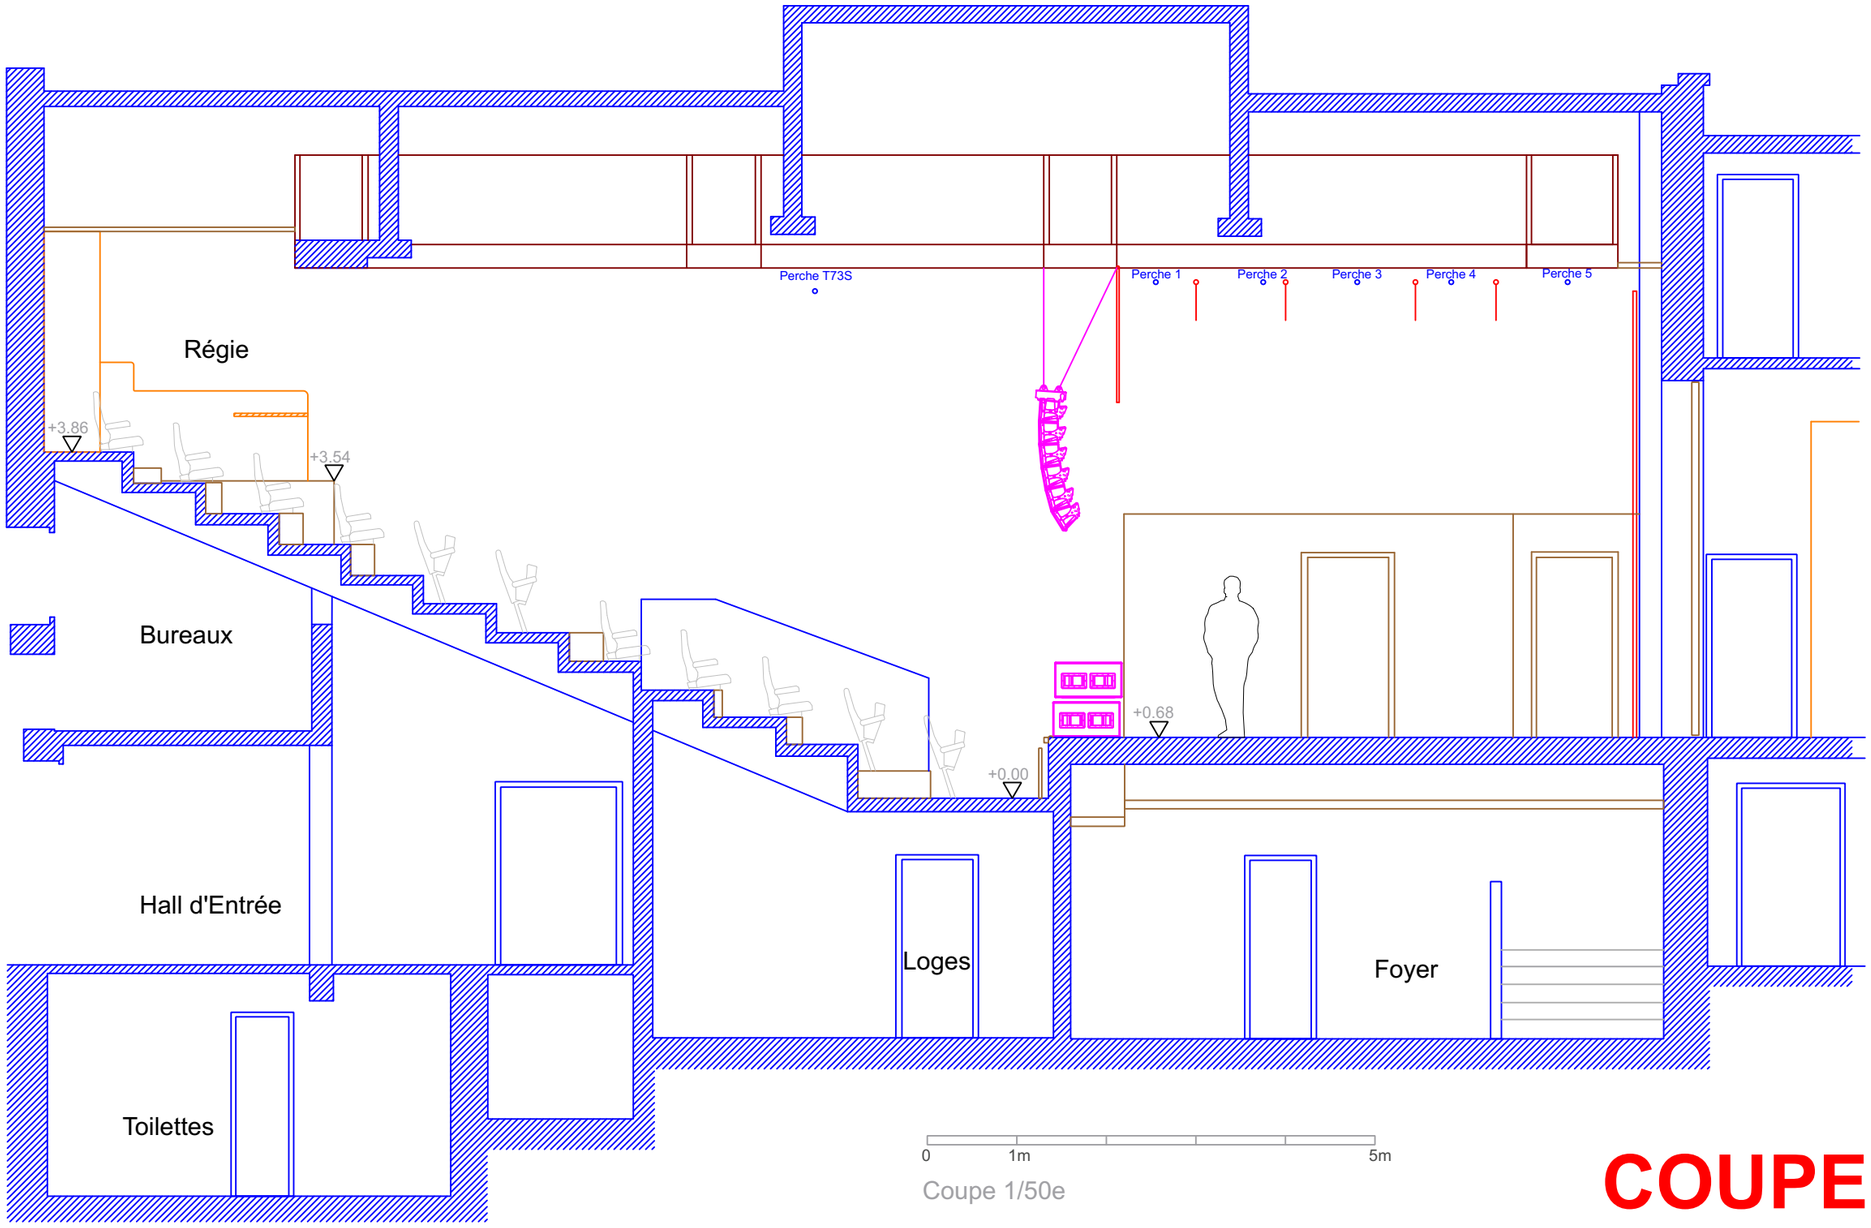

Coupe 1/50e

COUPE

VUE DE DESSUS

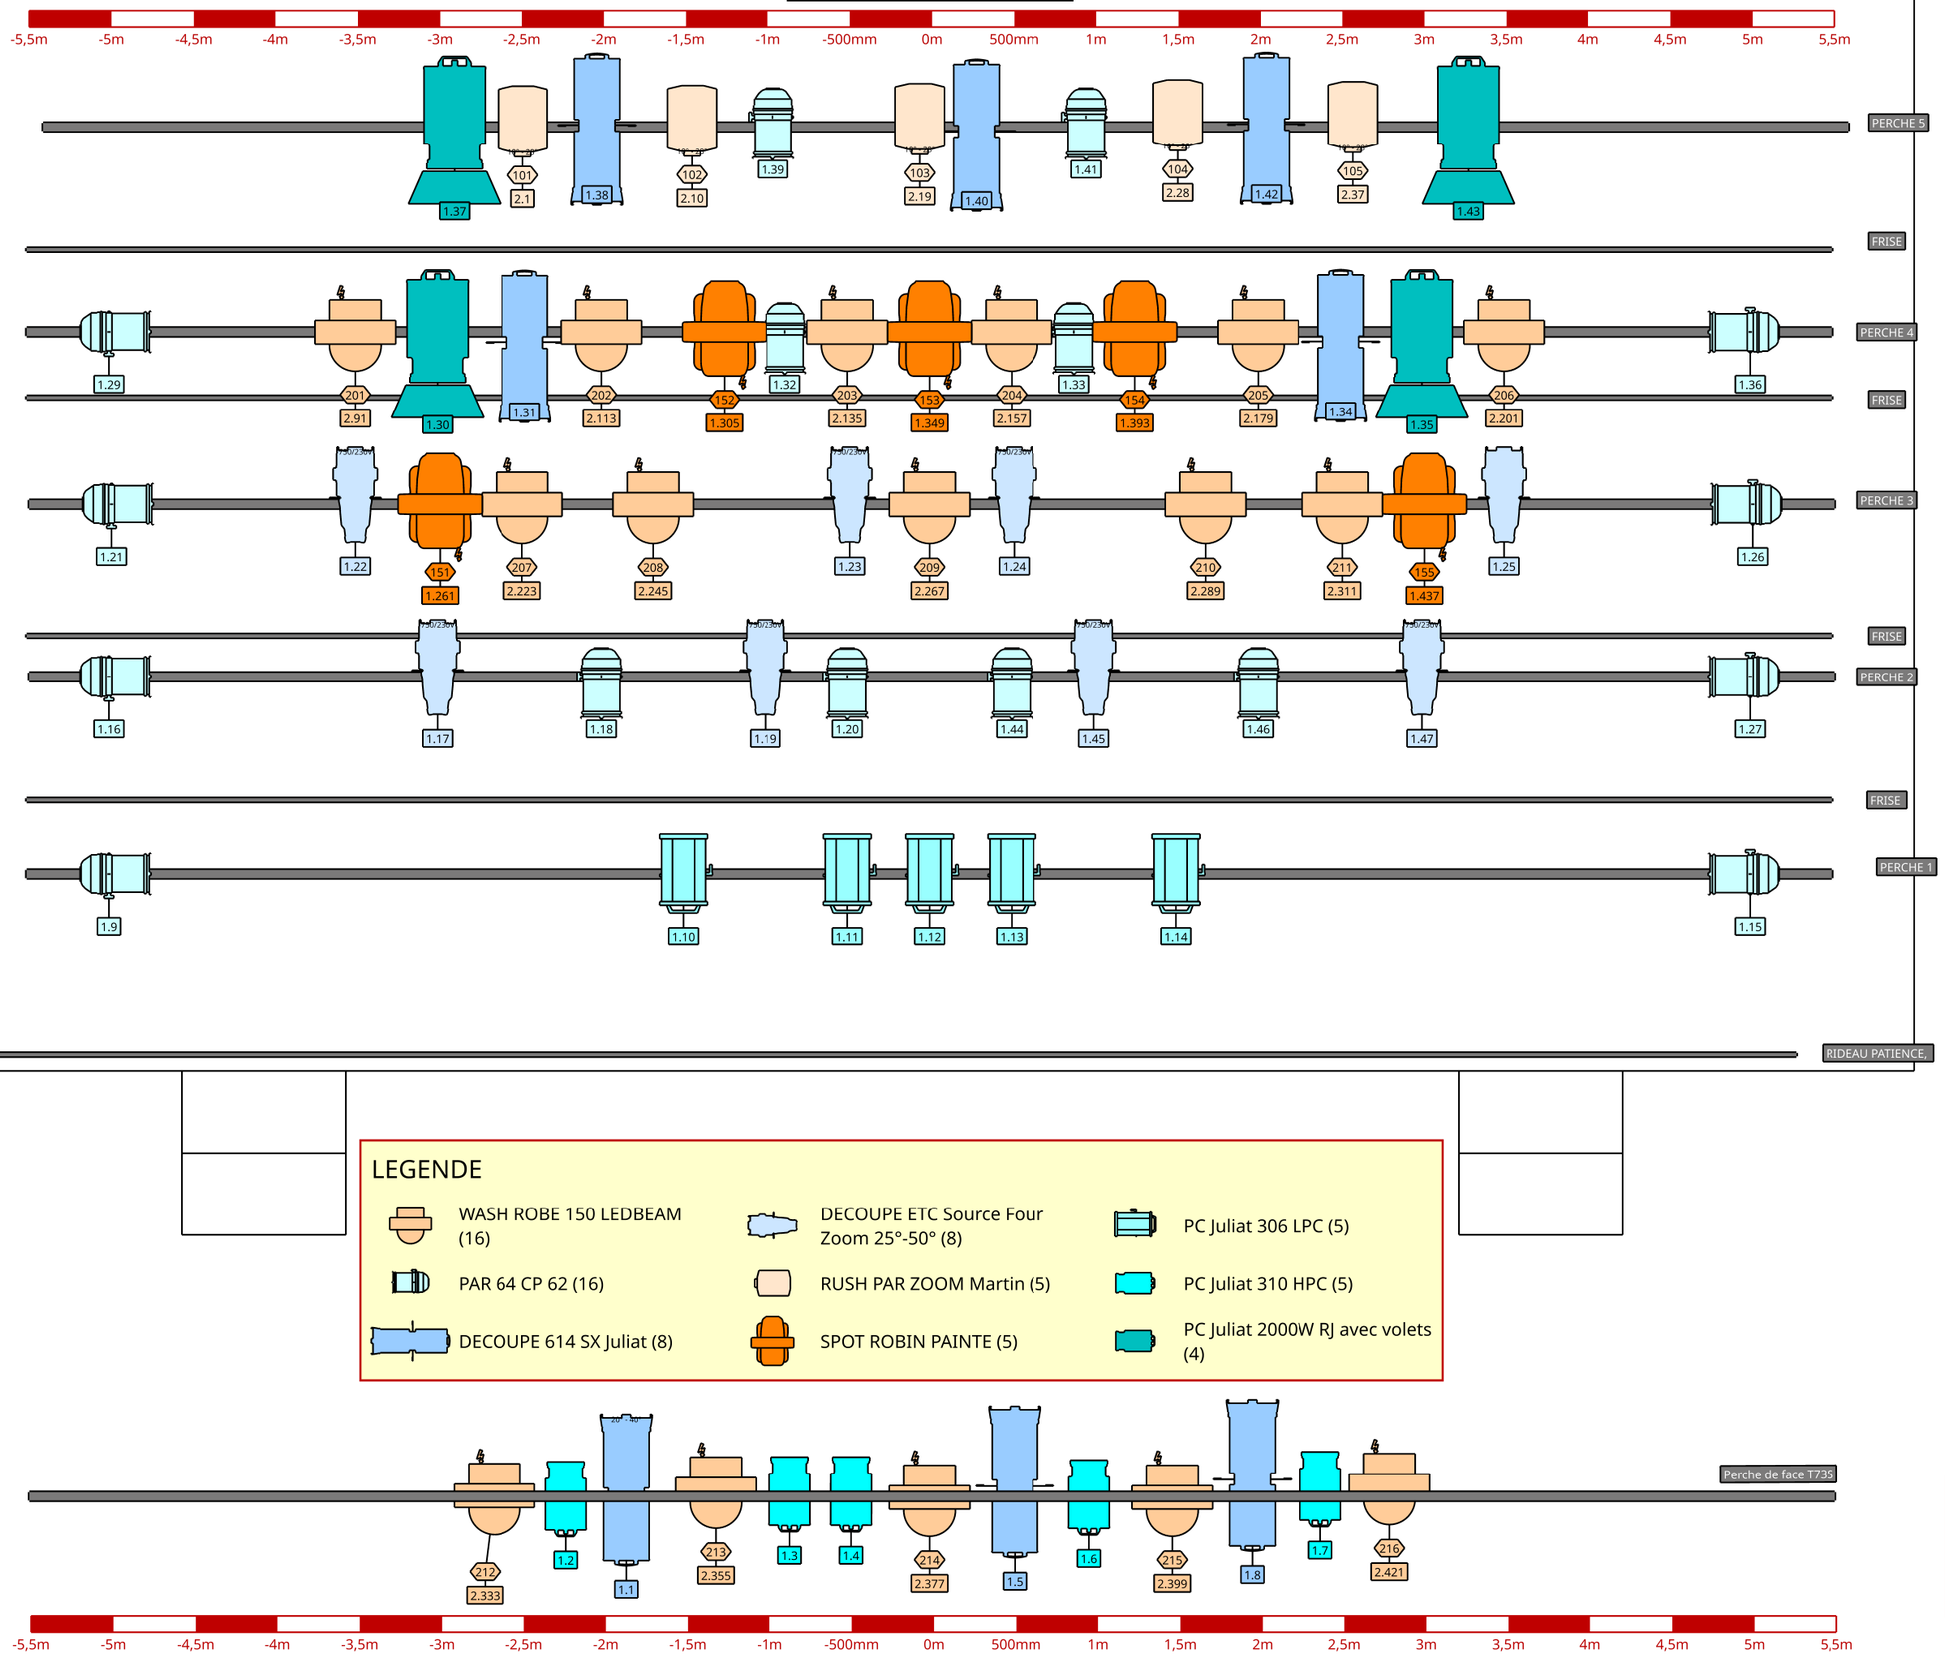




LEGENDE


- WASH ROBE 150 LEDBEAM (16)
- PAR 64 CP 62 (16)
- DECOUPE 614 SX Juliat (8)
- DECOUPE ETC Source Four Zoom 25°-50° (8)
- RUSH PAR ZOOM Martin (5)
- SPOT ROBIN PAINTE (5)
- PC Juliat 306 LPC (5)
- PC Juliat 310 HPC (5)
- PC Juliat 2000W RJ avec volets (4)

LE PETIT FAUCHEUX

VUE ISOMETRIQUE

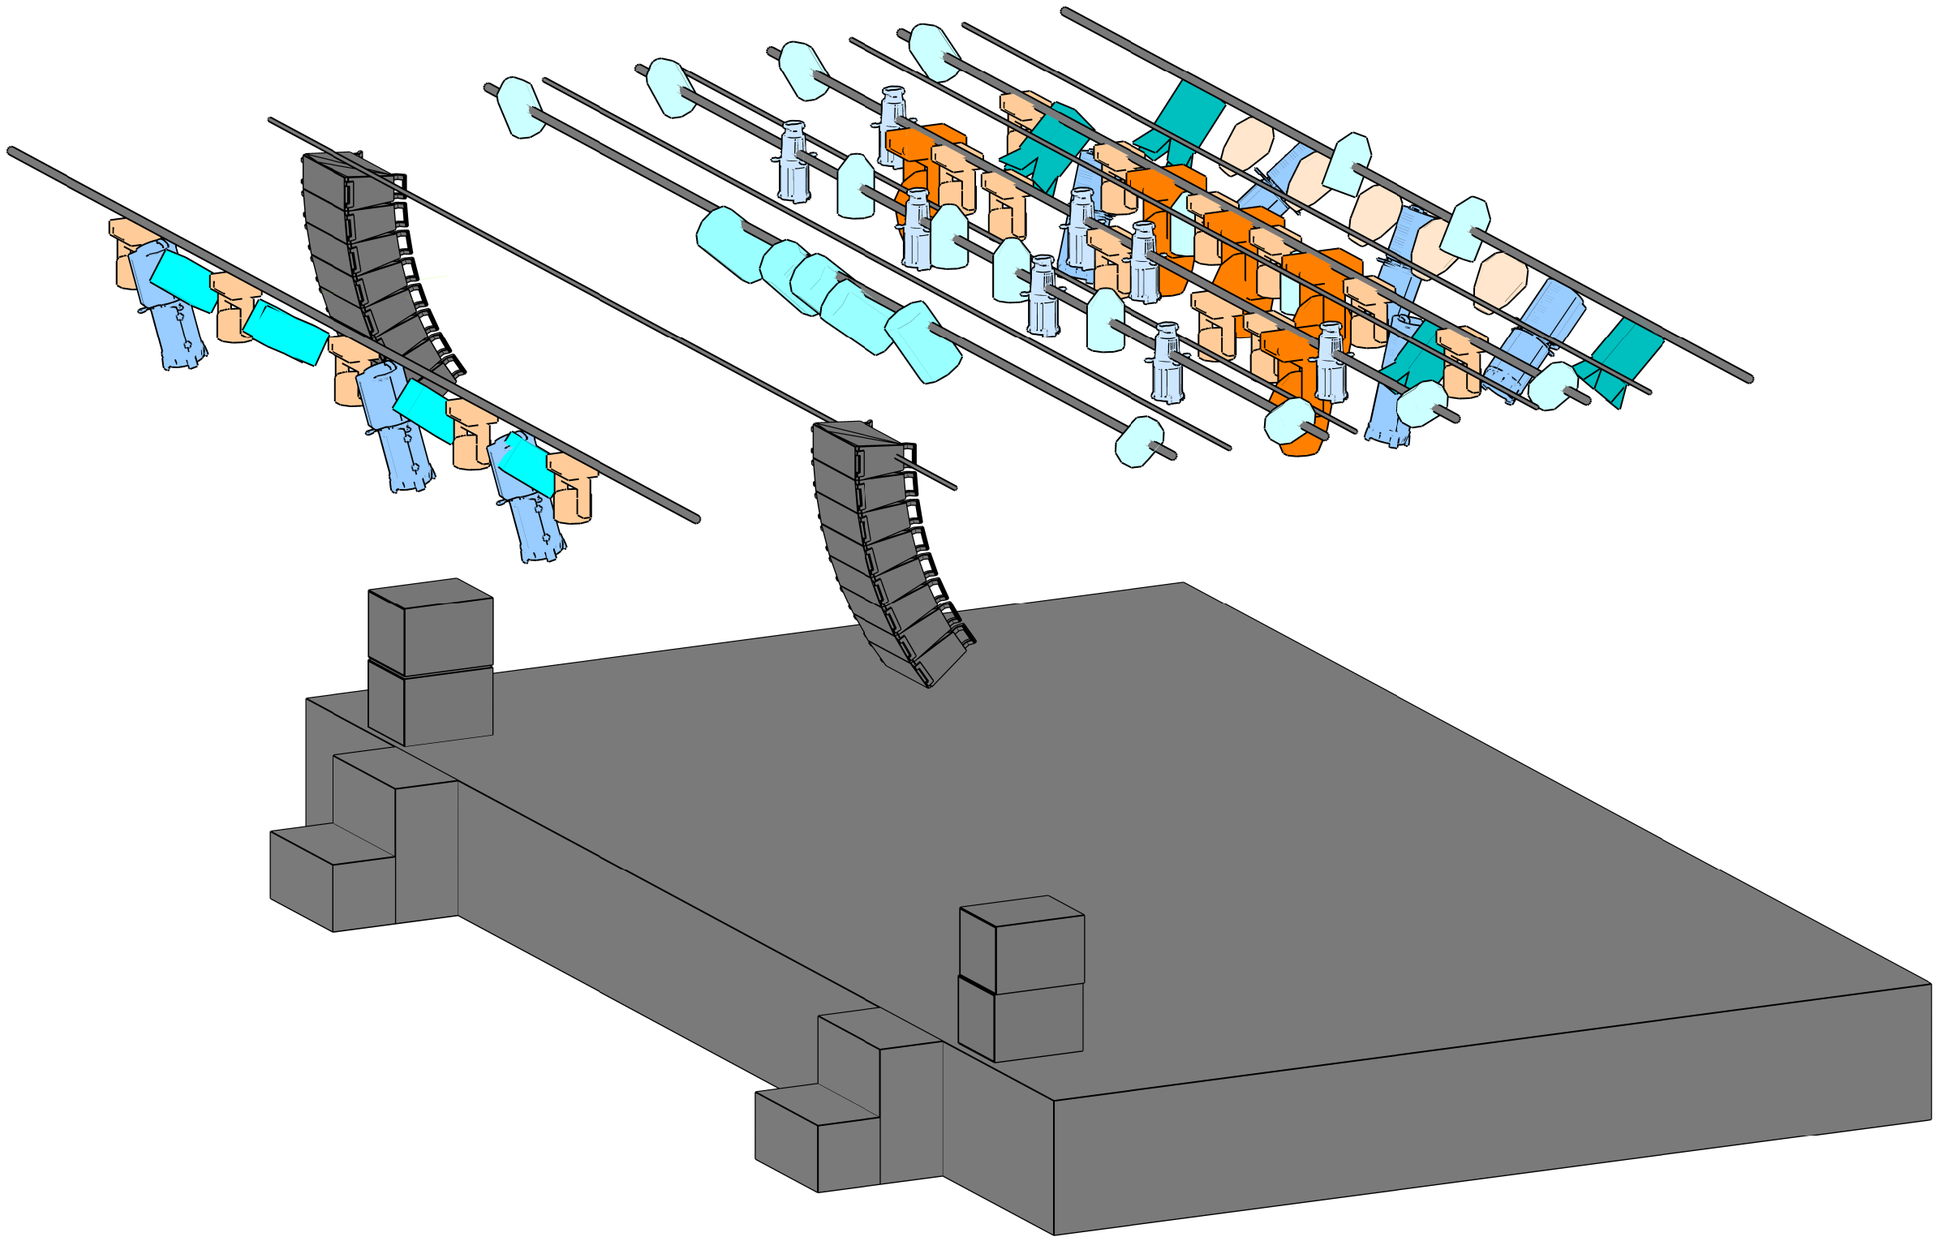

LE PETIT FAUCHEUX

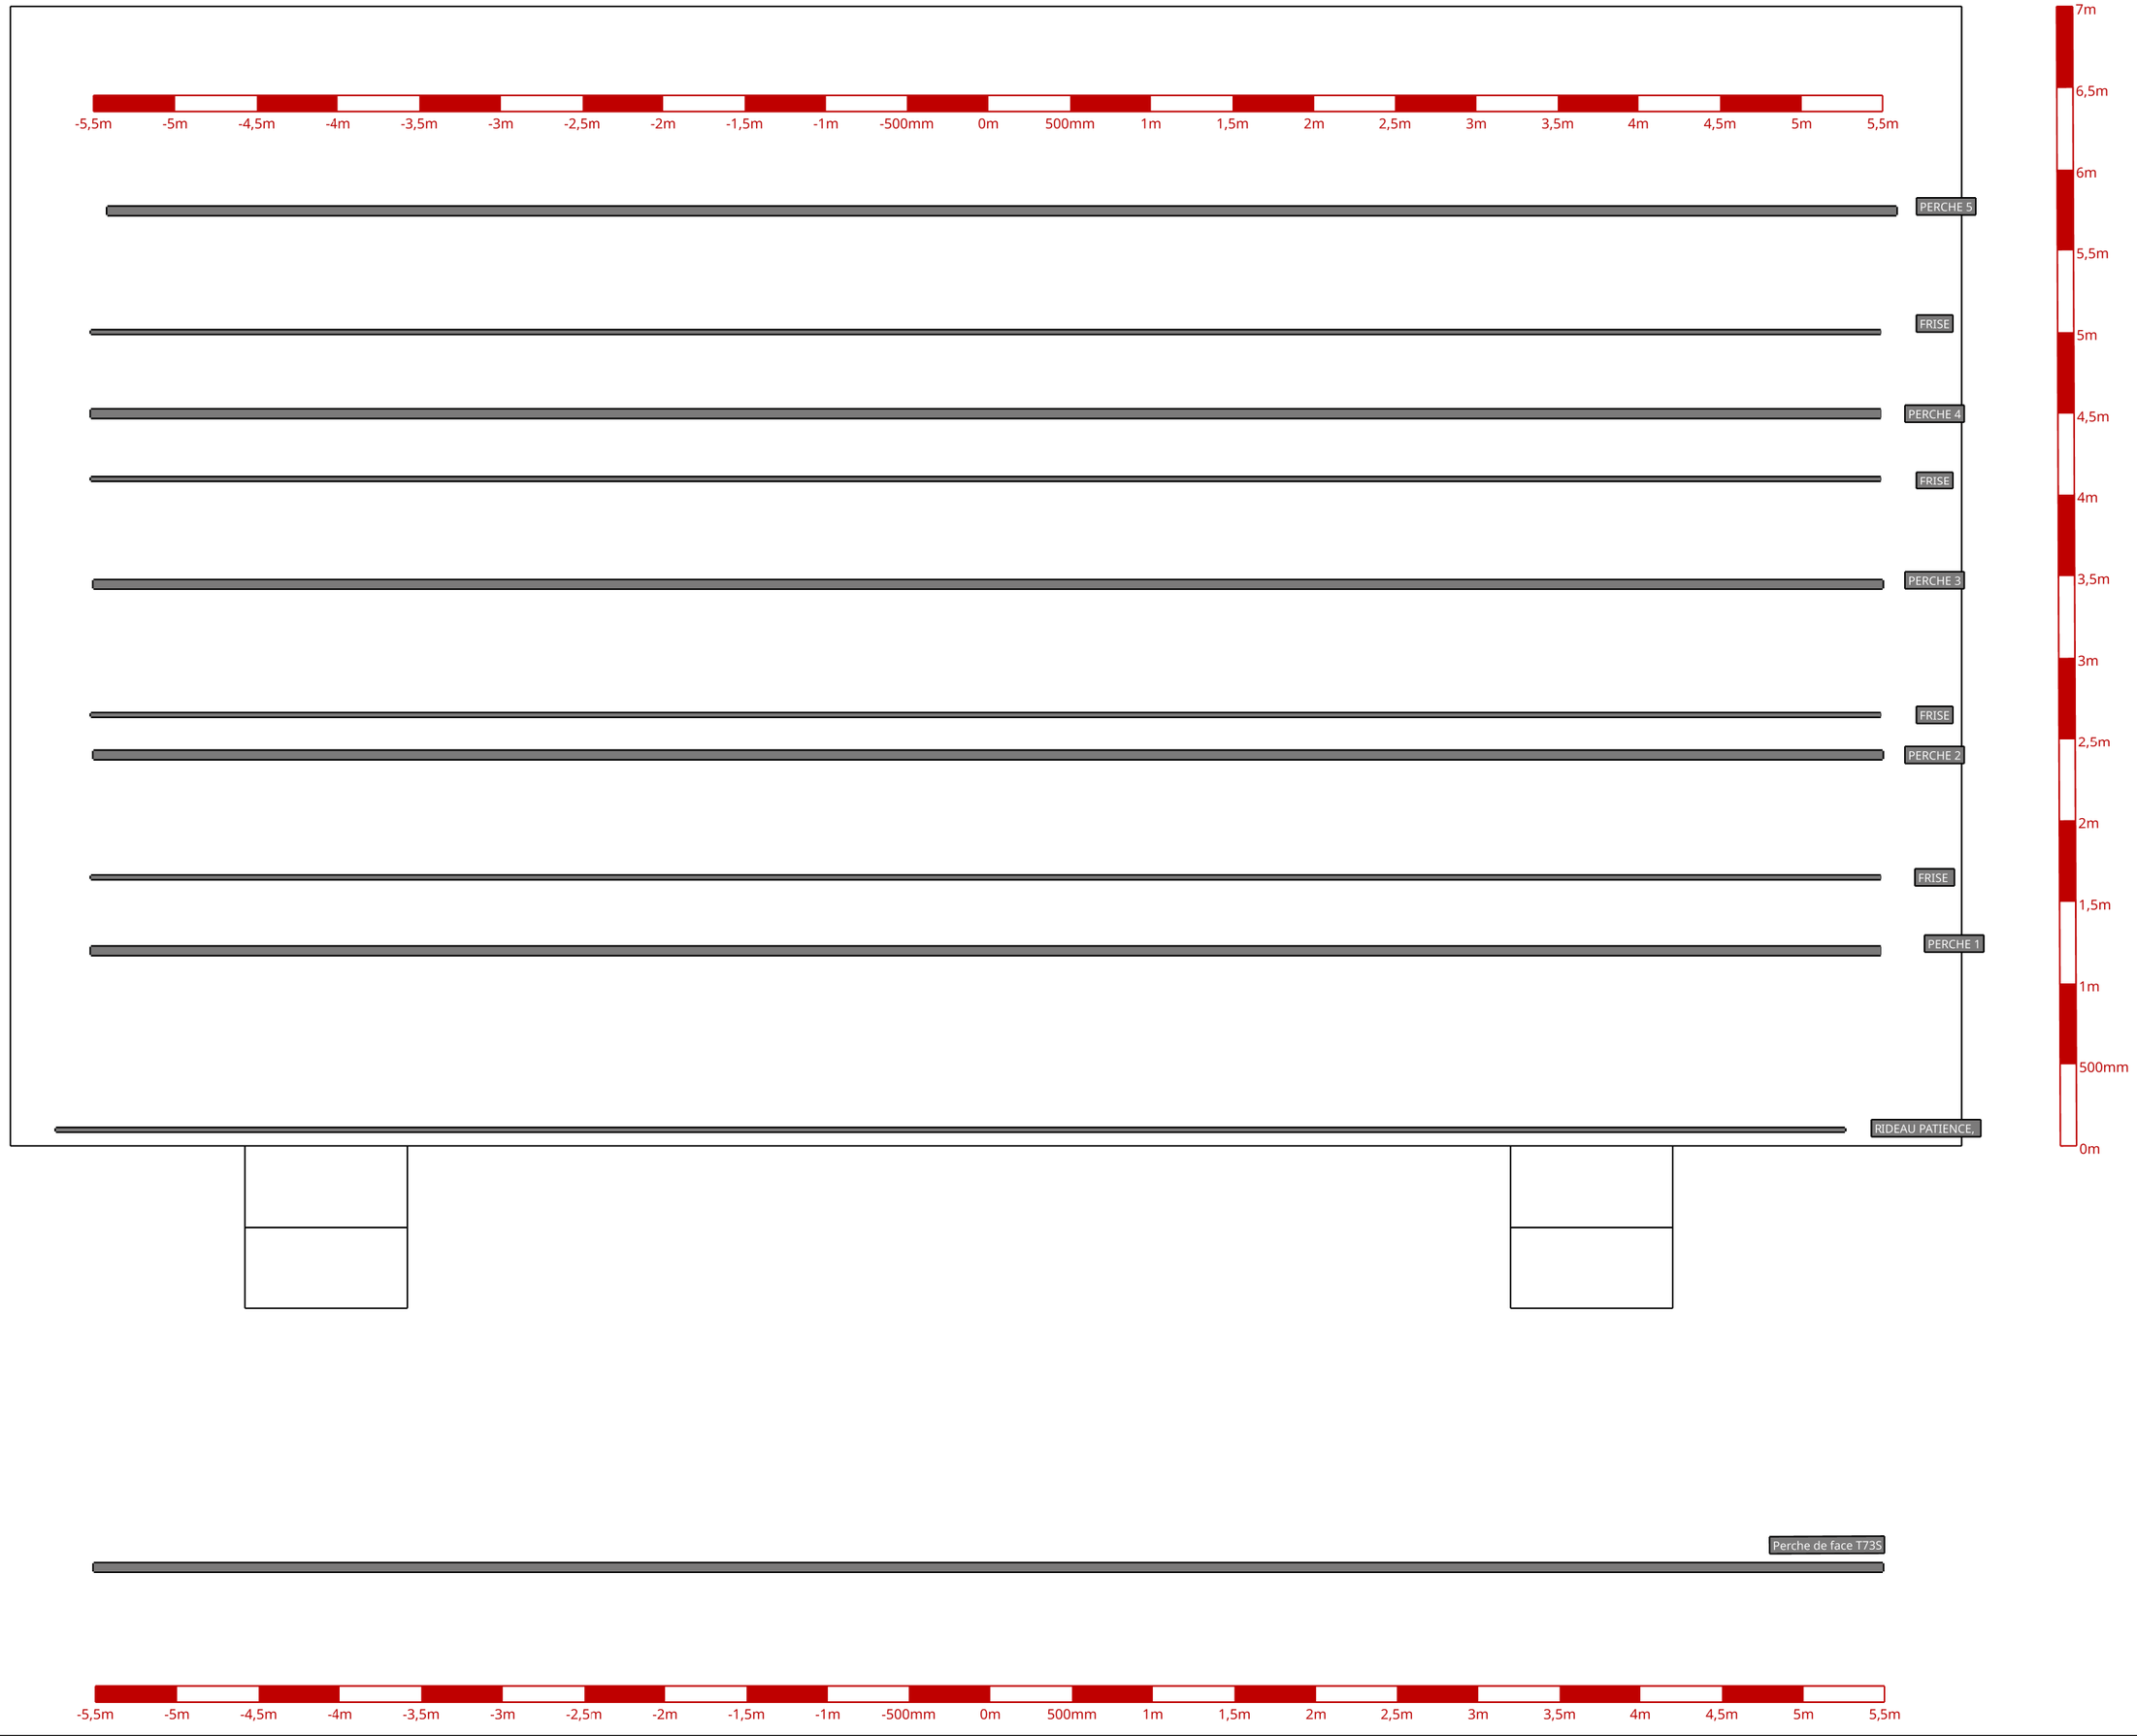
-5,5m -5m -4,5m -4m -3,5m -3m -2,5m -2m -1,5m -1m -500mm 0m 500mm 1m 1,5m 2m 2,5m 3m 3,5m 4m 4,5m 5m 5,5m
PERCHE 5
FRISE
PERCHE 4
FRISE
PERCHE 3
FRISE
PERCHE 2
FRISE
PERCHE 1
RIDEAU PATIENCE,
Perche de face T73S
7m 6,5m 6m 5,5m 5m 4,5m 4m 3,5m 3m 2,5m 2m 1,5m 1m 500mm 0m